


No.69

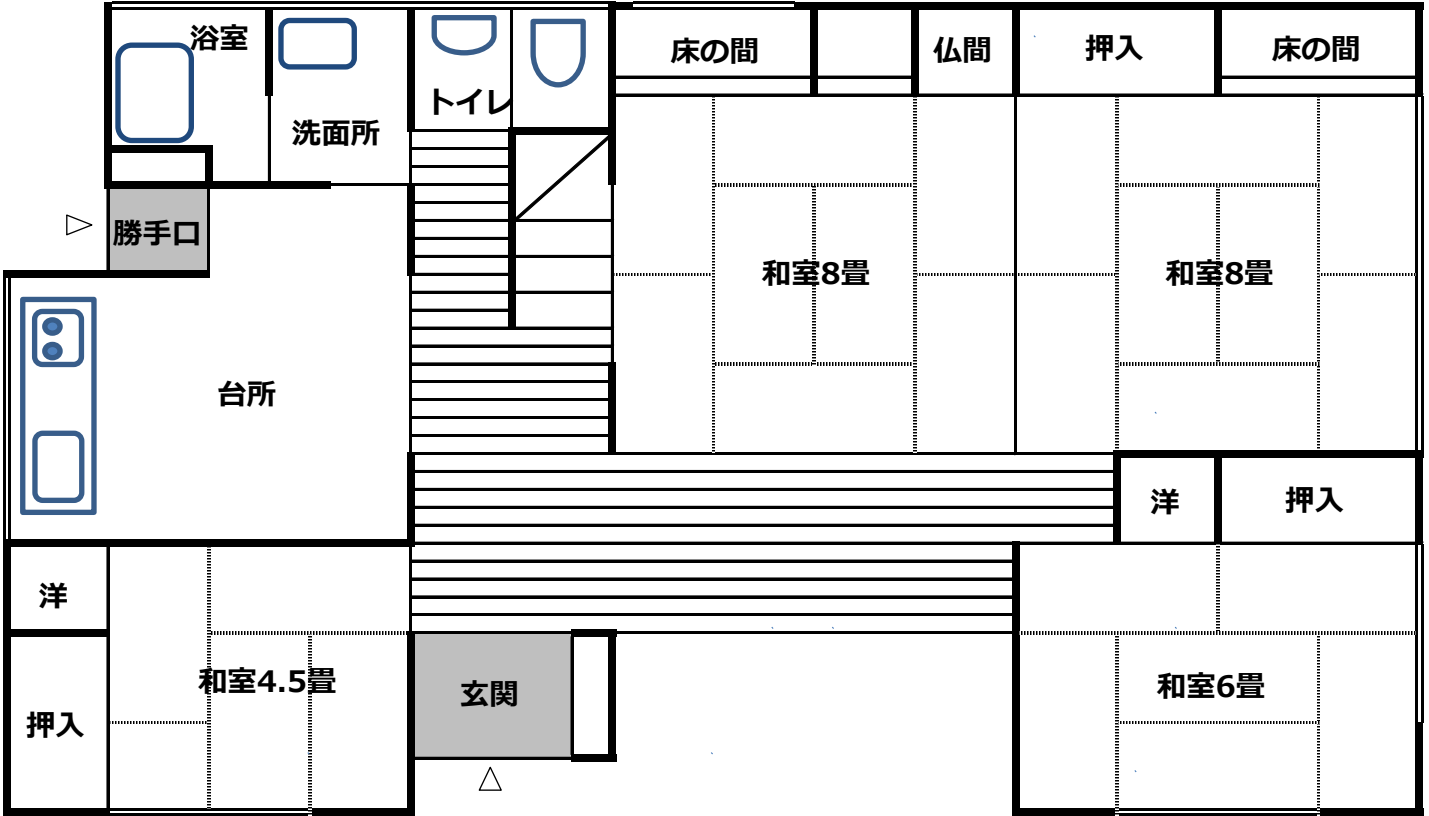

1階平面図



2階平面図

